




1514x7640 Betonarme II, 1. Ara sınav, 20 MART 2007, Saat 16:00

Zemin+ bir kattan oluşan betonarme dubleks bir konutun kat planları ve şematik bir kesiti verilmiştir. Yapının + 326 kotuna ait kat kalıp planını çiziniz.

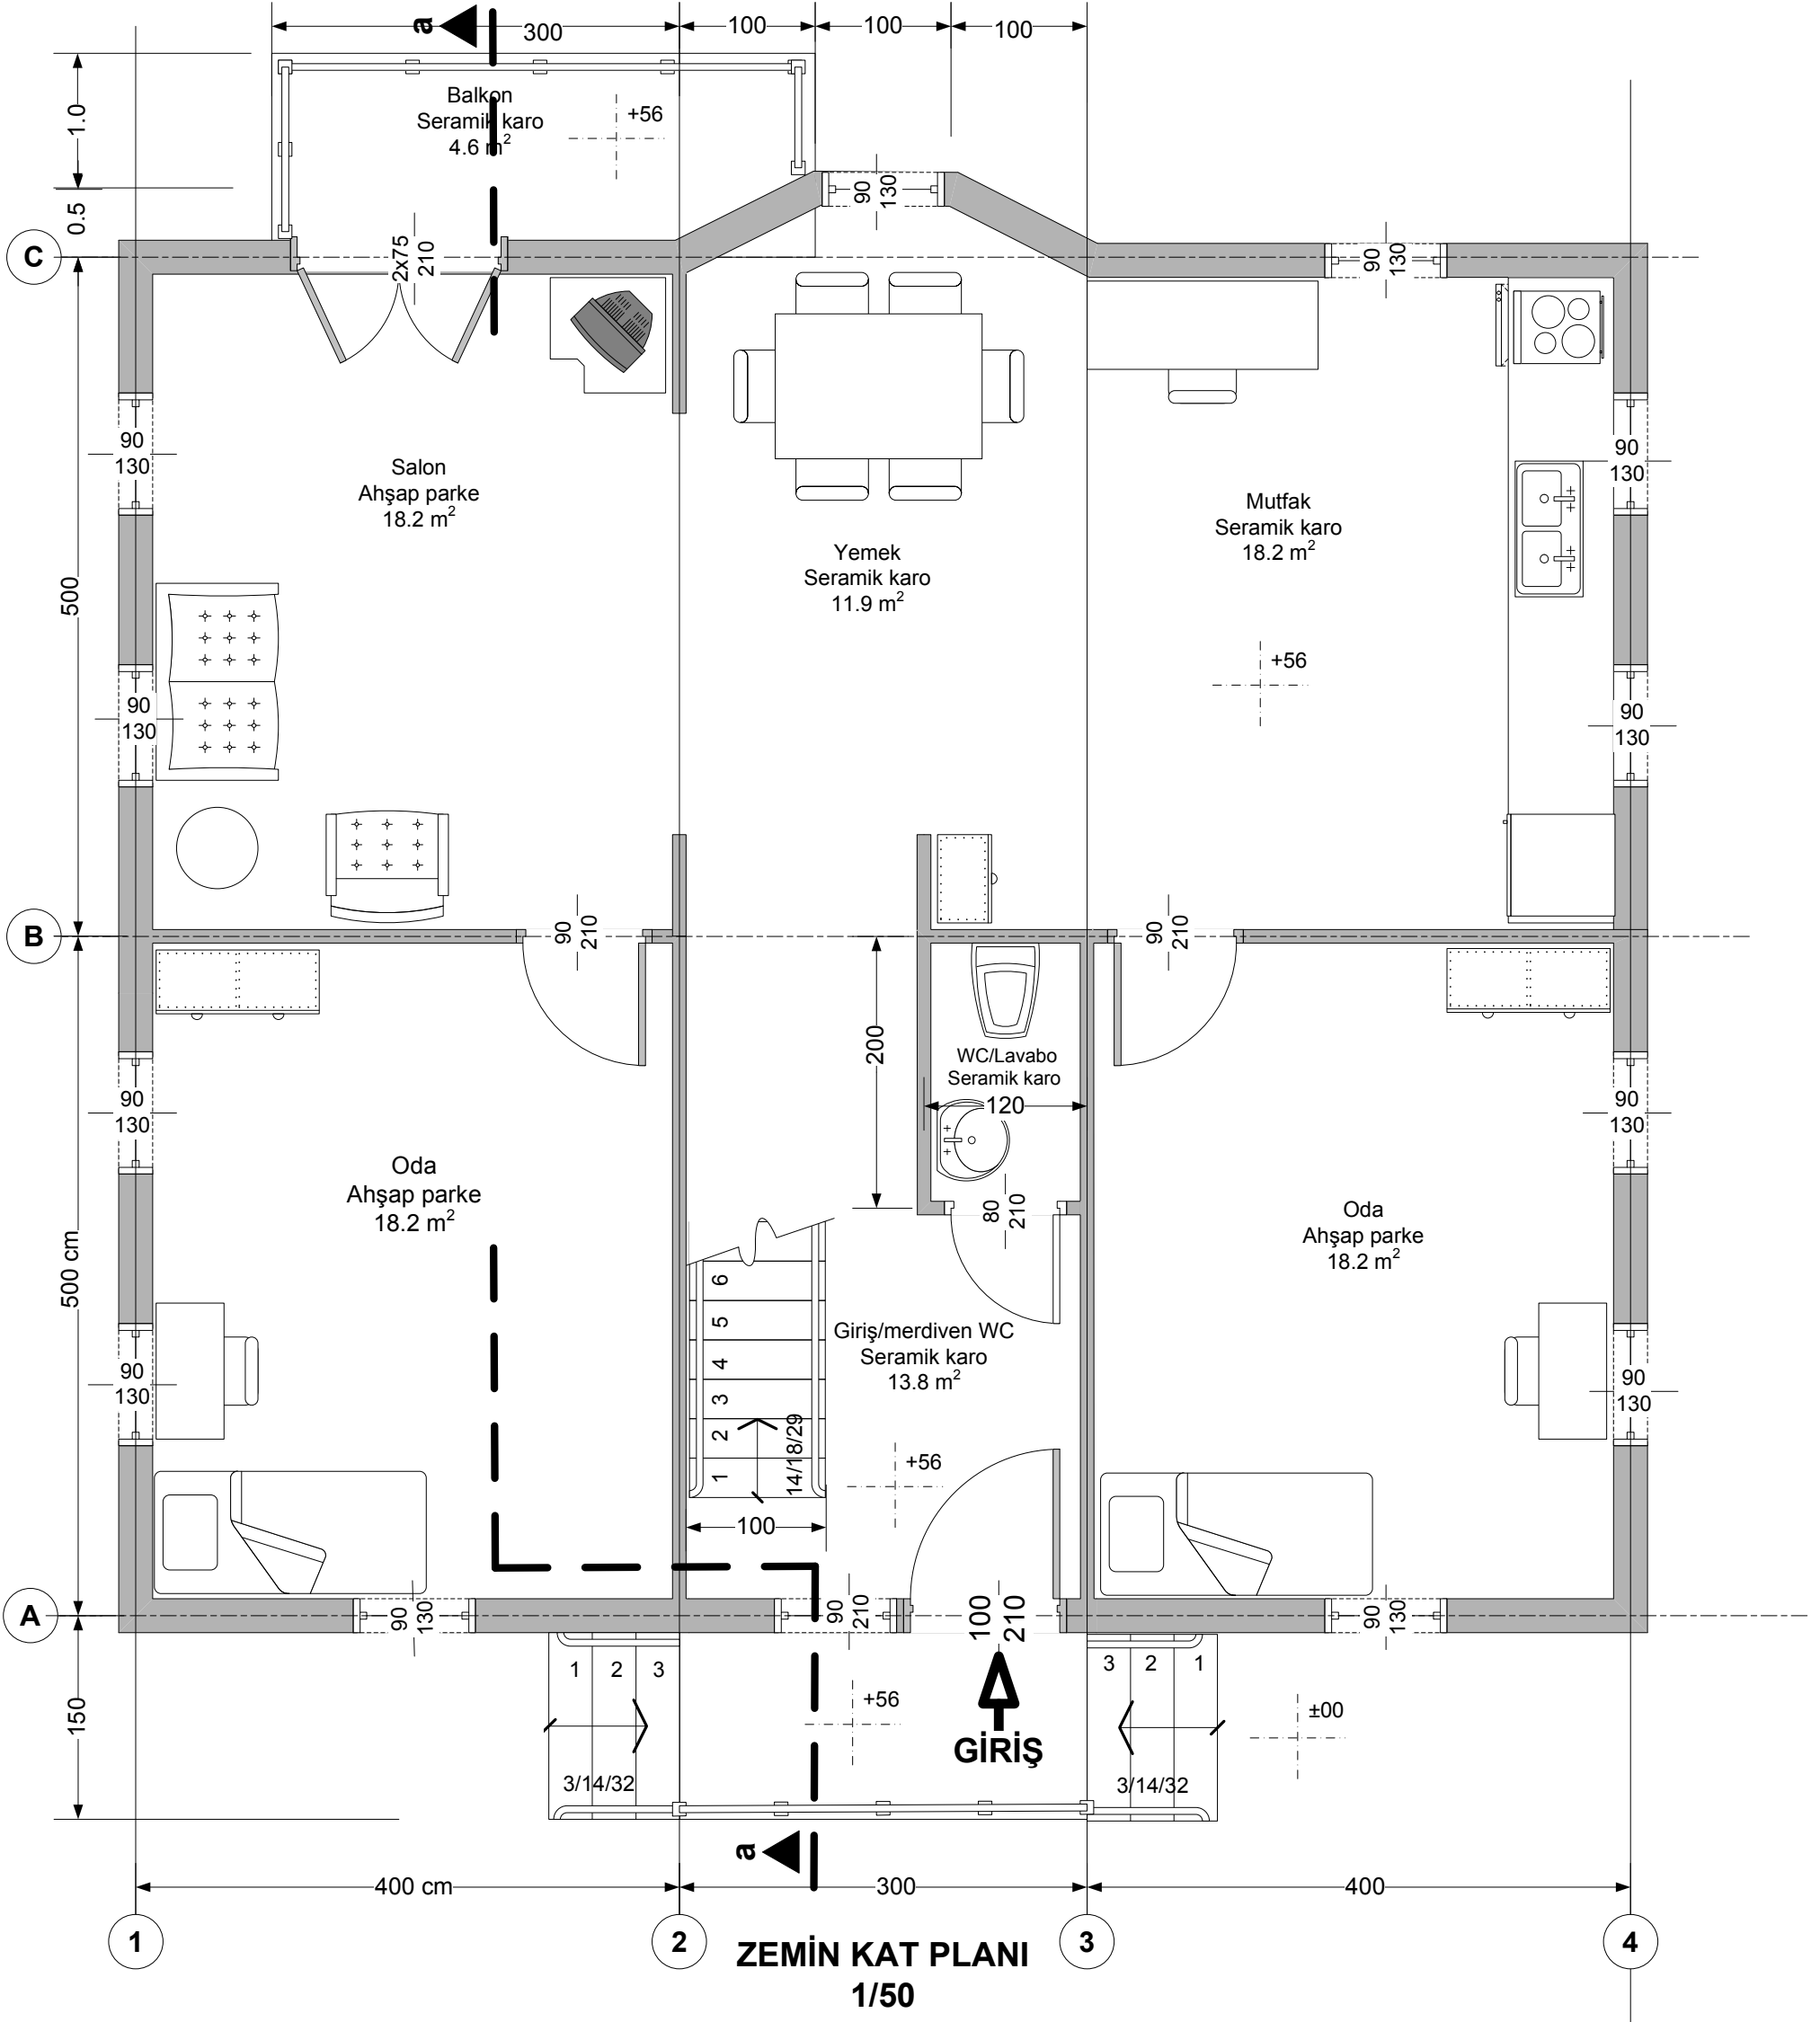

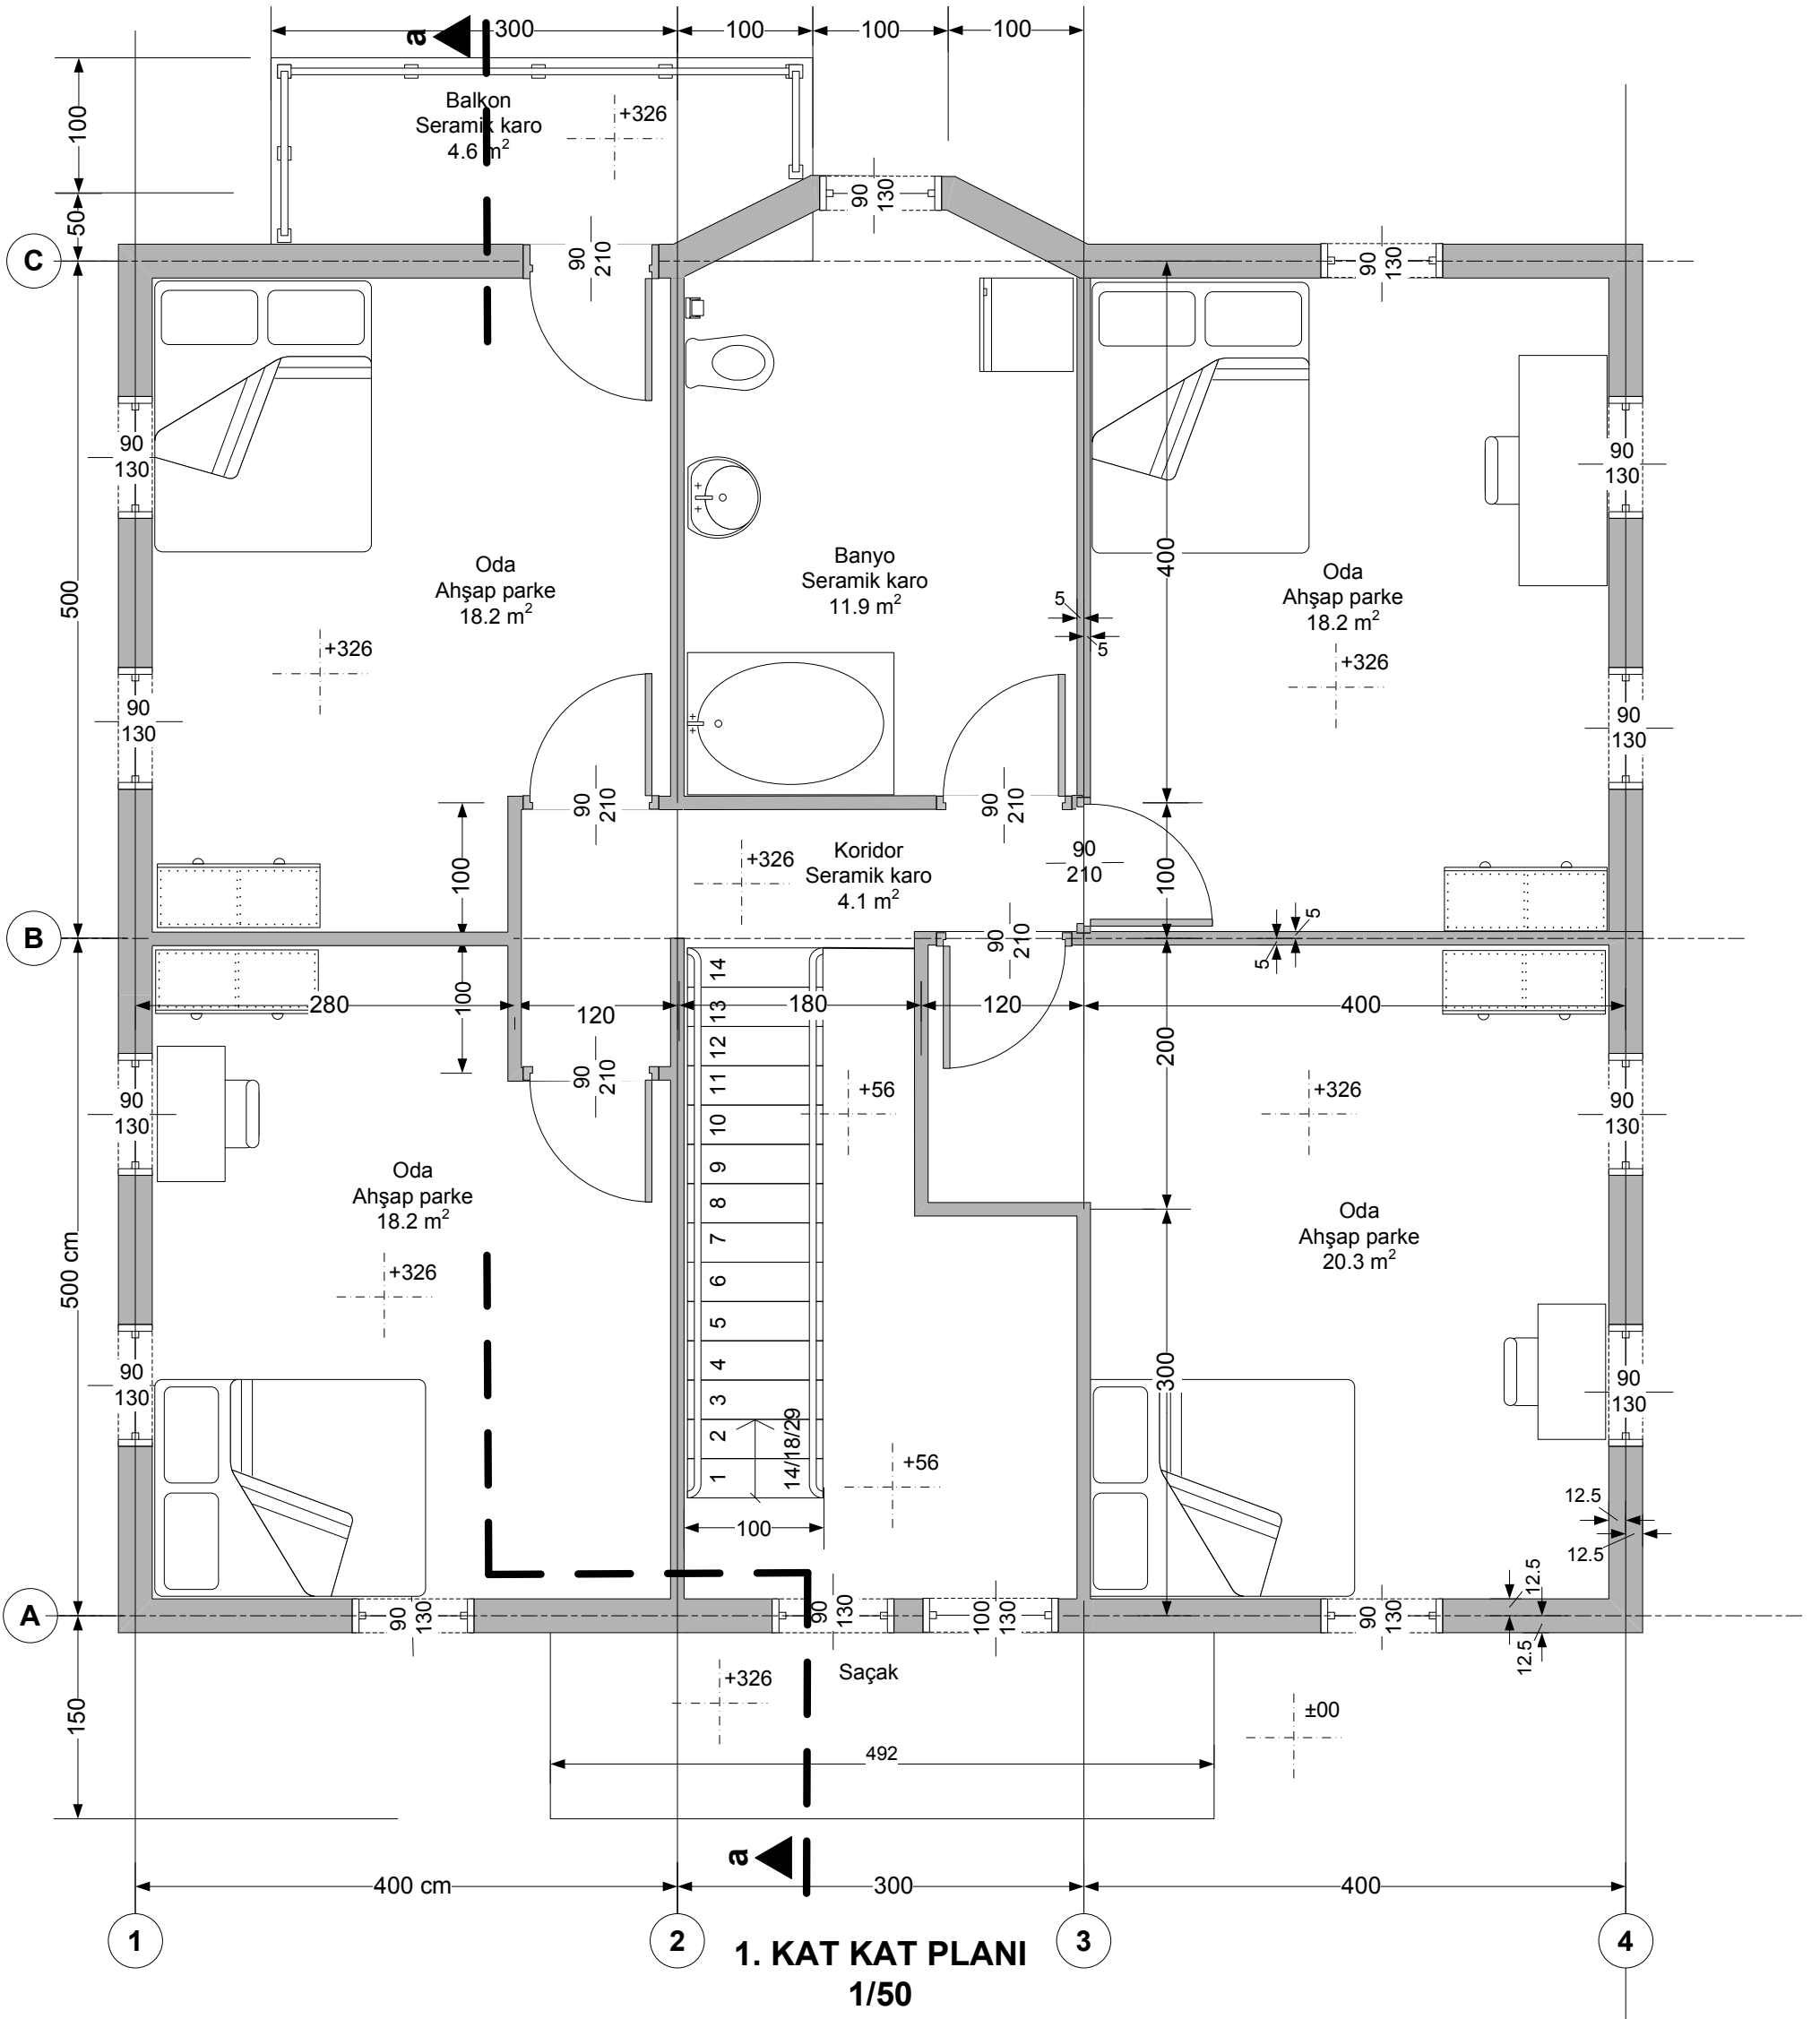

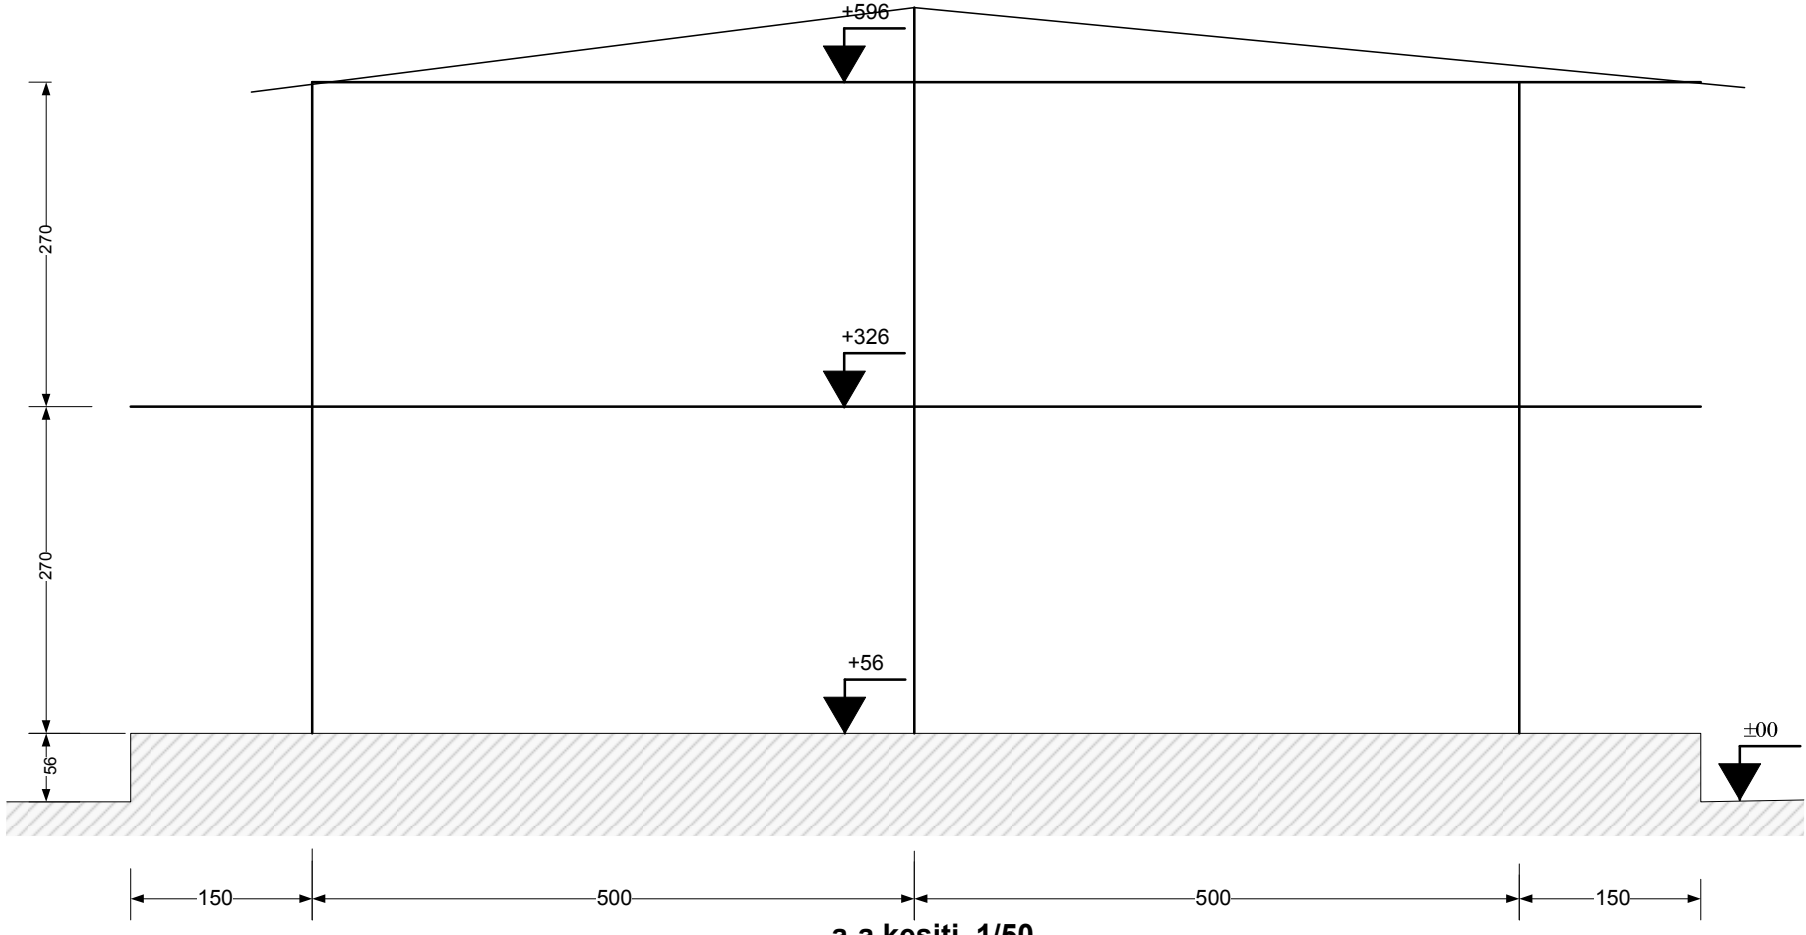

a-a kesiti 1/50

(kesit küçültülmüştür)